


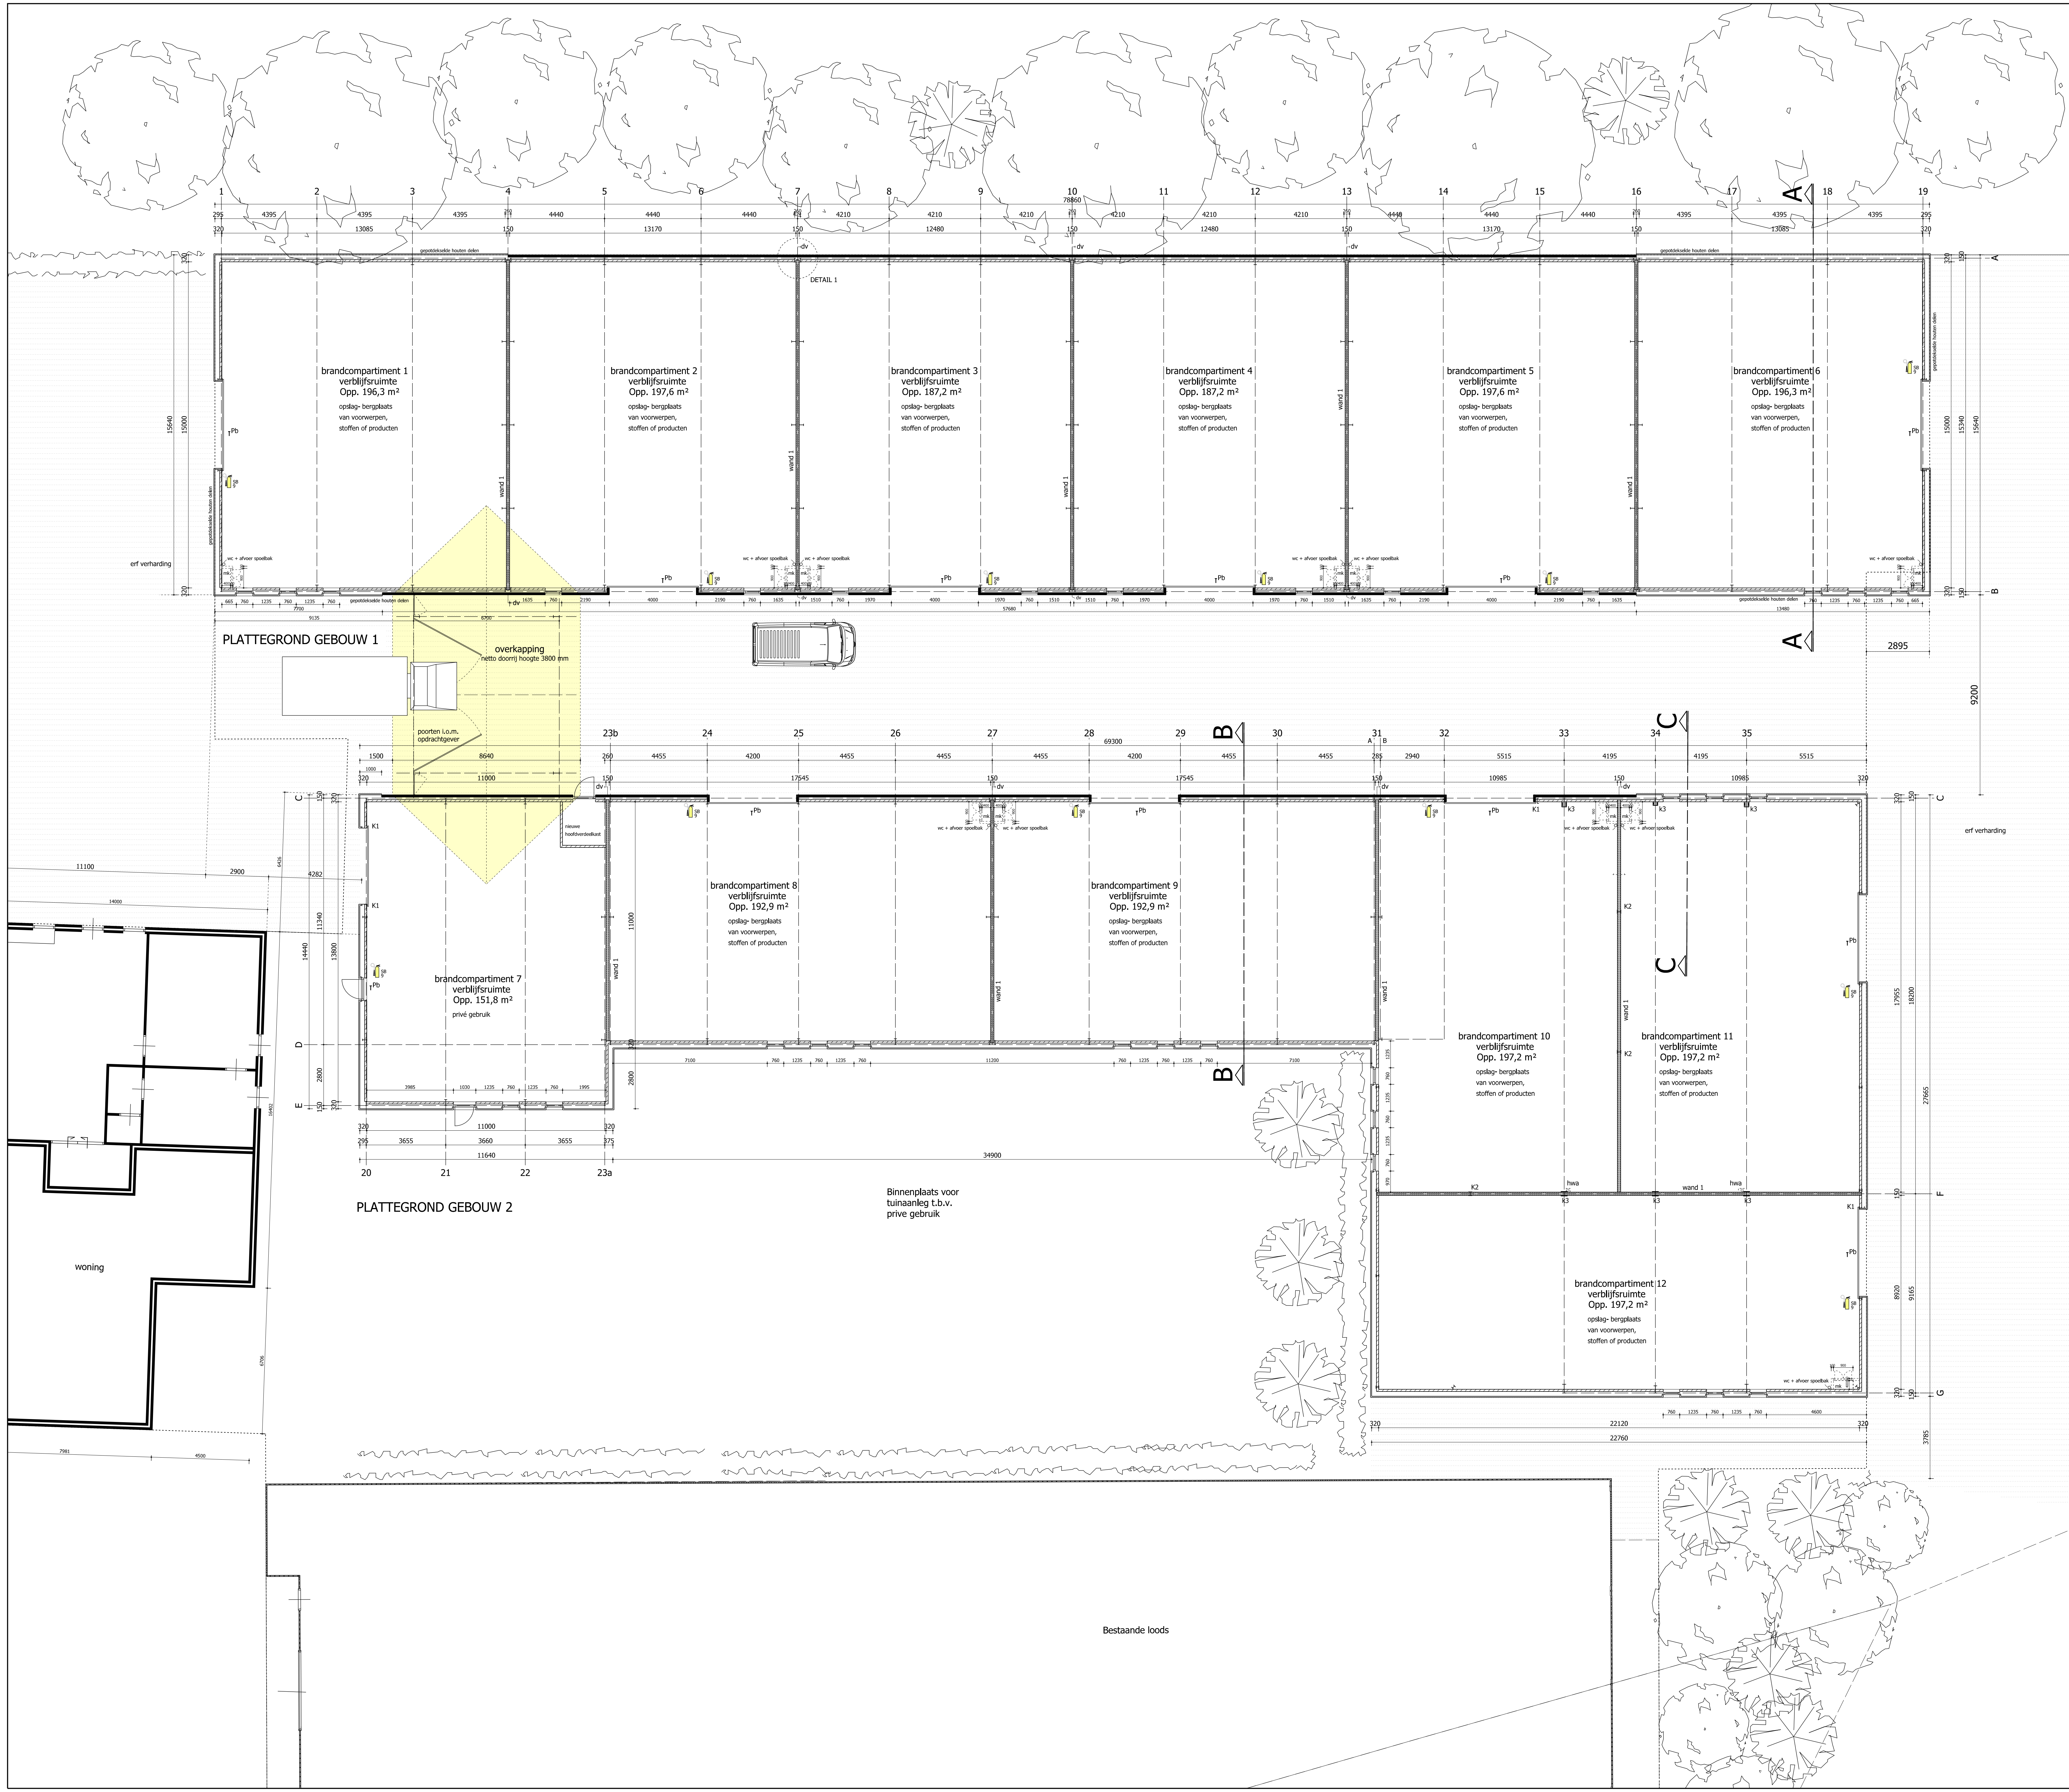

BRANDWEER

1PB sproeischuimblusser inhoud in liters voor brandklasse A, B en C vlg NEN 2559

1PB deur van binnenuit zonder sleutel te openen

bereikbaarheid van bouwwerken voor brandweer volgens artikel 2.6.1 "Besluit brandveilig gebruik bouwwerken" en brandveervoertuigen moeten volgens de NEN 3892 tot op 40 meter van de toegang van het bouwwerk kunnen naderen en de weg moet bestand zijn tegen minimaal 10 ton asdruk

vluchtafstanden volgens het bouwbesluit:

afdeling 2.16 artikel 2.136

afdeling 2.17 artikel 2.146

brandveiligheid en rookproductie van toegepaste materialen met de brand- en rookklassen zoals voorgeschreven in Afdeling 2.12 van het bouwbesluit en volgens NEN 1775, 6064, 6065, 6066 en wijzigingsblad NEN 6066 A1

GEVELS

spouwmuur 320 mm dik opgebouwd uit:
100 mm metselwerk buitenblad of gepotdekselde houten delen
geventileerde luchtspouw met de nodige open stootvoegen
spouwisolatie (totale Rc = 2,5 m².K/W)
100 mm kalkzandsteen binnenblad (glad afgewerkt)

muurplaat 75x225 mm muurplaatankers Ø12 mm h.o.h. 1200 mm aanbrengen

latei 1: ramen en deuren bij metselwerk

binnenblad: rollaag met 2 lagen murfor wapening

buitenblad: rollaag met 2 lagen murfor wapening

latei 2: ramen en deuren bij gepotdekselde houten delen

binnenblad: rollaag met 2 lagen murfor wapening

buitenblad: uittimmeren i.o.m. opdrachtgever

alle prefab betonelementen volgens voorschriften leverancier

betonpanelen binnenzijde glad afwerken en naden afdicthen

plaatsen en koppelen panelen volgens verwerkingsvoorschriften leverancier

achter gepotdekselde houtdelen vochtterende folie aanbrengen

bevestigen dmv stijlen op houten windregels 75x225 mm h.o.h. max. 1400 mm

alle raamkozijnen uitvoeren in hout en v.z.v. HR++ glas

alle ramen 760x1100 mm aan bovenzijde afgerond

ter plaatse van de loopdeuren een verlaagde onderdorpel toepassen

ALGEMEEN

alle in het werk voorkomende houtwerk impregneren

overheaddeuren incl. montage volgens voorschriften leverancier

alle isolatievoorzieningen verwerken volgens voorschriften

leverancier en eisen van de brandweer / bouwbesluit

elektrische installatie volgens NEN 1010

thermische isolatie volgens NEN 1068


afwerking wanden, vloeren en plafonds i.o.m. opdrachtgever

brandmuren 30 minuten WBDBO uitvoeren

volgens voorschriften en eisen leverancier

RENVOOI PLATTEGROND

wand 1 muur minimaal 30 min. WBDBO uitvoeren:
150 mm collantbeton Hebel o.p. tot dak
alternatief spouwmuur tot dak i.o.m. opdrachtgever
verticale dilatatievoeg over volledige hoogte
extra kolom UNP 240 t.b.v. overheaddeur
extra kolom HEA 1vm, max. lengte collantbetonwand
volgens opgave leverancier betondeur
stalen kolom brandwerend bekleden (30 min.)

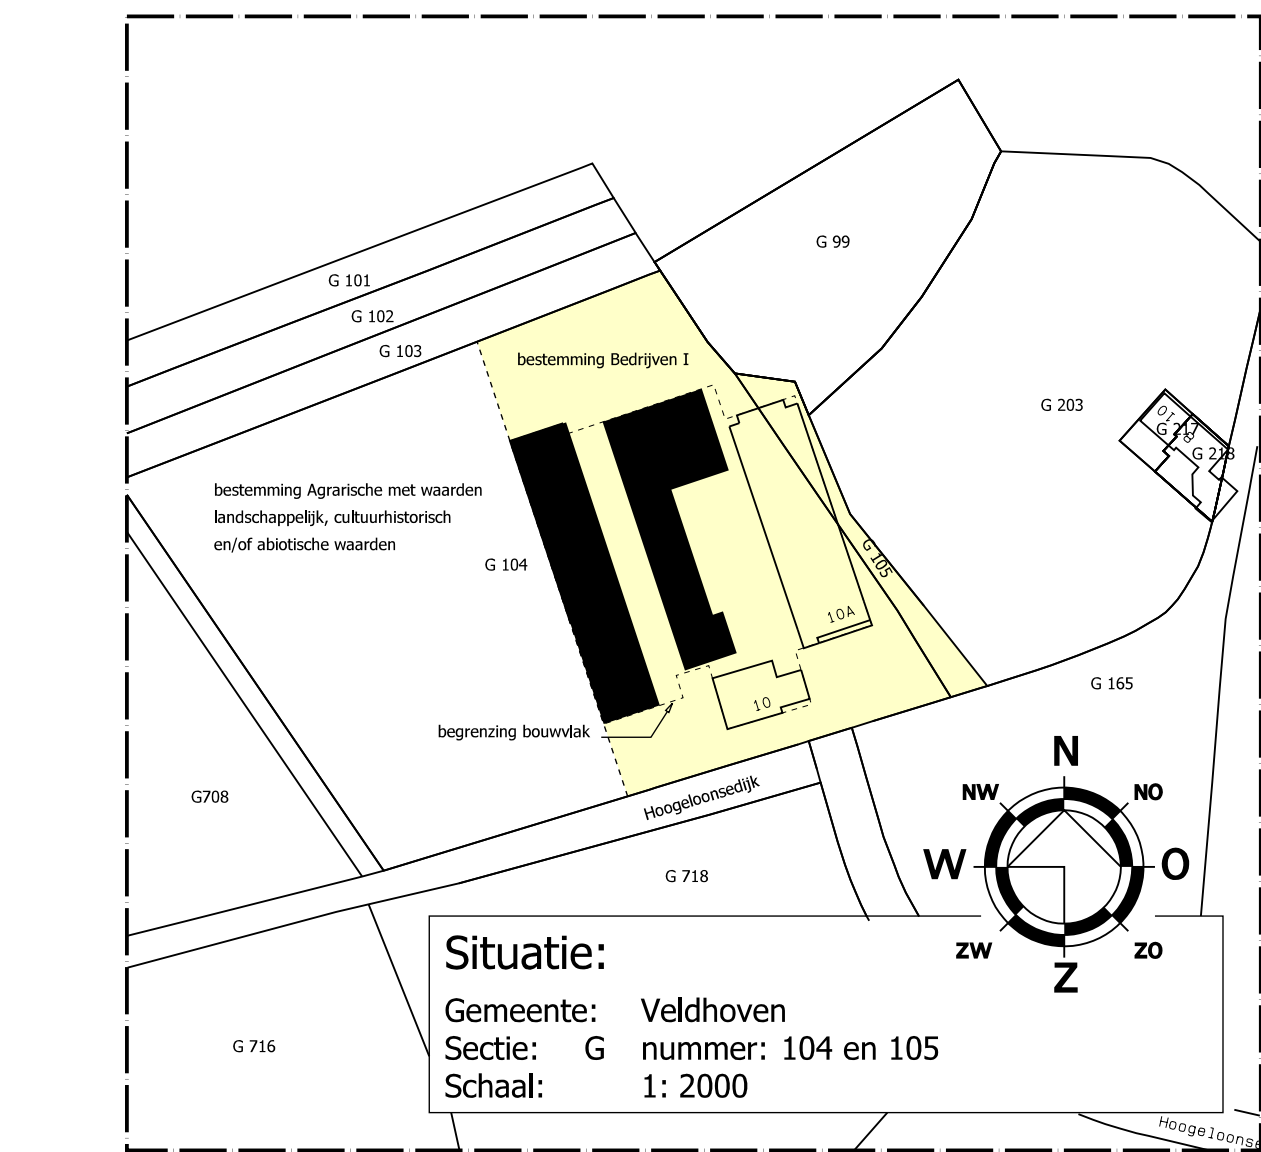

WERK- /UITVOERINGSTEKENINGEN DOOR EN VOOR REKENING VAN AANNEMER TE VERZORGEN

HOOFDCONSTRUCTEUR: Adams Bouwadviesbureau bv
MATEN VOORAF IN HET WERK TE CONTROLEREN

Van Dun
Advies BV
Dorpstraat 54
Tel: (013) 519 94 58
Fax: (013) 519 97 27
5113 TE Ulicoten
www.vandunadvies.nl
info@vandunadvies.nl

IN OORDRACHT VAN: Dhr. P. Jacobs Hoogeloonsewijk 10 5507 RM Veldhoven telefoon: 040-2052361	PROJECT 94026.A007 GETEKEND RdL SCHAL 1:100 BLAD 8-02 TEKENING bestektekening 2 ONDERWERP Nieuw te bouwen loodsen a/d Hoogeloonsewijk 10 te Veldhoven	WEDSTANDEN 1* 11-07-2011 2* 14-07-2011 3* 4* 5*
---	--	--

BOUWVERGUNNINGEN - MILIEUVERGUNNINGEN - BOUWBEGELEIDING - ADVISERING

© 2010 VAN DUN ADVIES BV. ALLE RECHTEN VOORBEHOUDEN. 14-07-11 000000